


Priloha č. 525 - navrhované priloha č. 4 m. l. 144

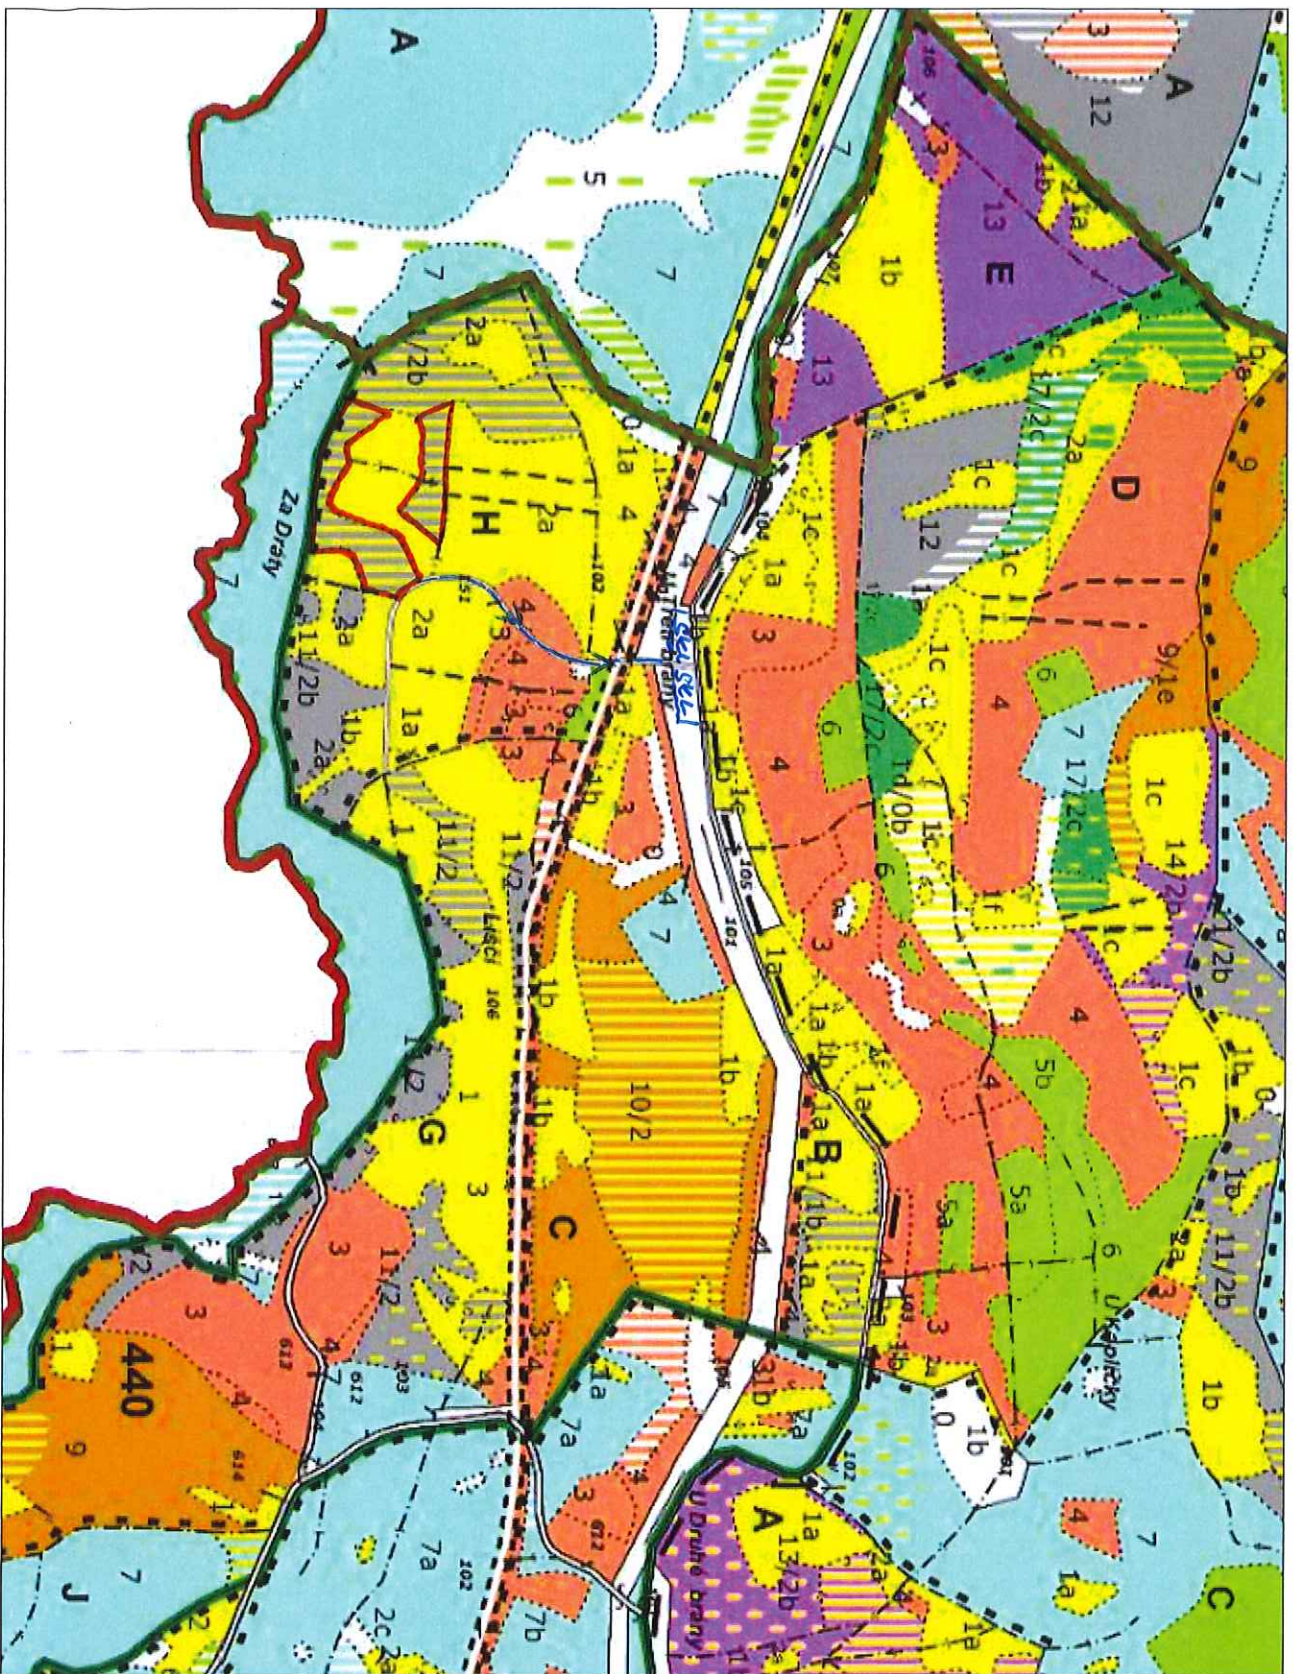

0 50 100 150 200 250m

1 : 7 144

Odbor HÚL, oddelení GIS, GrDS